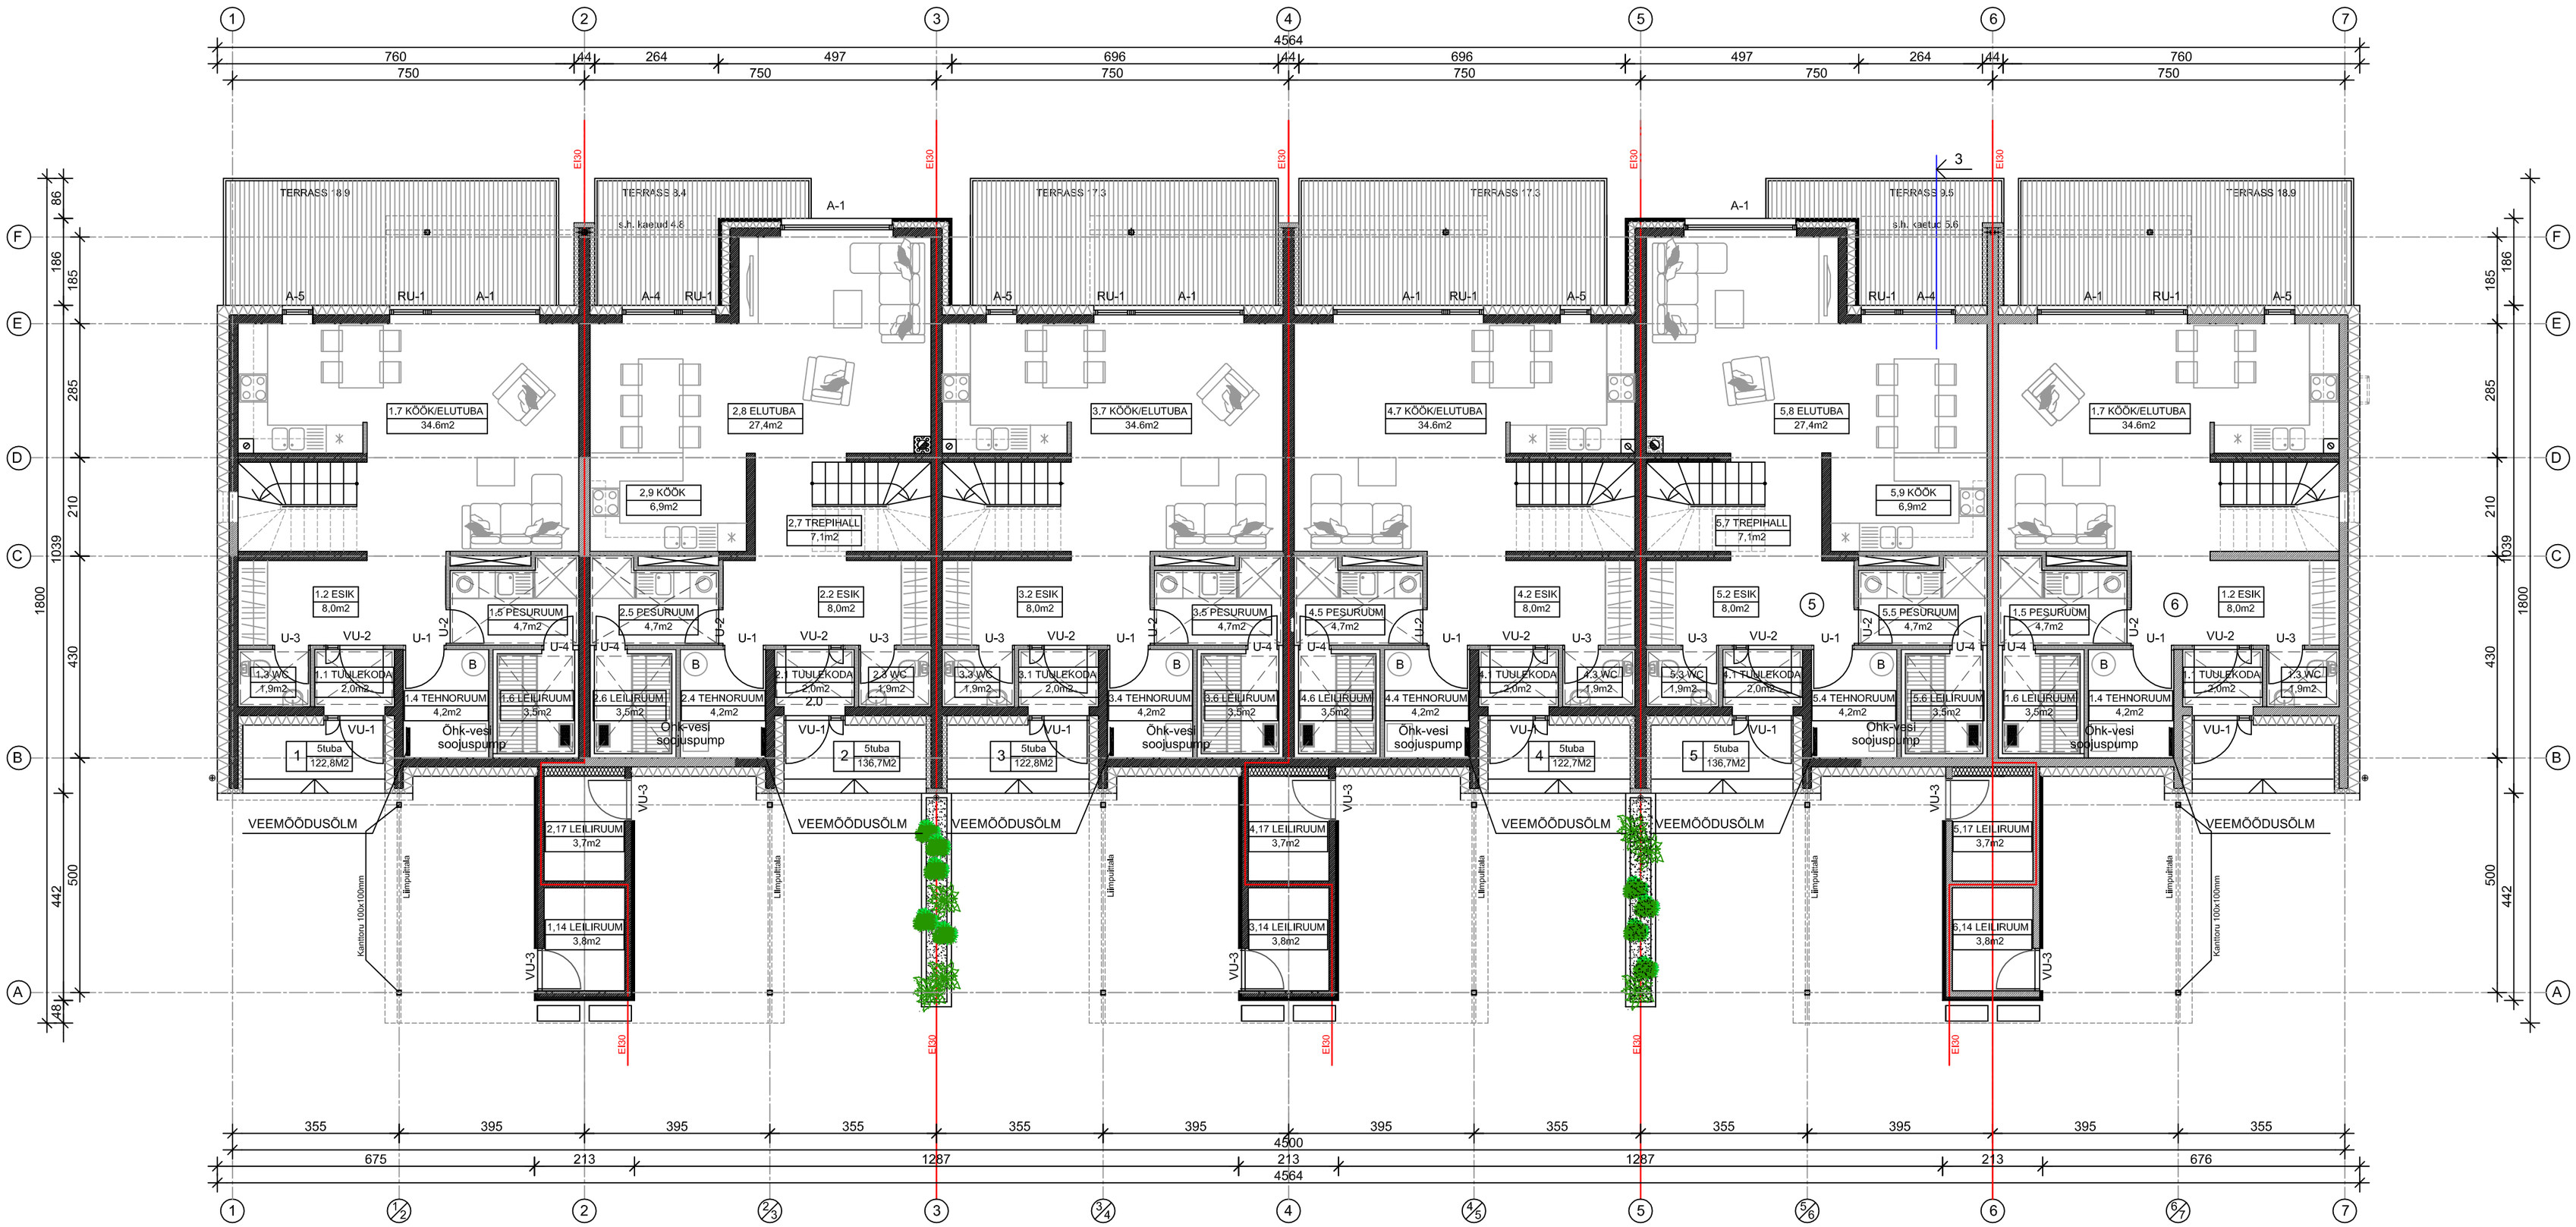

RUUMIDE EKSPLIKATSIOON

Krt nr.	Ruumi nr.	Ruumi nimetus	Pindala (m2)
1	1,1	Tuulekoda	2,0
	1,2	Esik	8,0
	1,3	Wc	1,9
	1,4	Tehnoruum	4,2
	1,5	Pesuruum	4,7
	1,6	Leiliruum	3,5
	1,7	Köök/Elutuba	34,6
	1,8	Koridor	6,5
	1,9	Vannituba	4,8
	1,10	Tuba	10,4
	1,11	Tuba	9,9
	1,12	Tuba	14,2
	1,13	Tuba	14,3
	1,14	Panipaik	3,8
1		**KORTER 1**	**122,8**
2	2,1	Tuulekoda	2,0
	2,2	Esik	8,0
	2,3	Wc	1,9
	2,4	Tehnoruum	4,2
	2,5	Pesuruum	4,7
	2,6	Leiliruum	3,5
	2,7	Trepihall	7,1
	2,8	Elutuba	27,4
	2,9	Köök	6,9
	2,10	Koridor	7,9
	2,11	Vannituba	4,8
	2,12	Garderoob	4,3
	2,13	Kabinet	9,9
	2,14	Tuba	11,9
	2,15	Tuba	14,3
	2,16	Tuba	14,2
	2,17	Panipaik	3,7
2		**KORTER 2**	**136,7**

Krt nr.	Ruumi nr.	Ruumi nimetus	Pindala (m2)
3	3,1	Tuulekoda	2,0
	3,2	Esik	8,0
	3,3	Wc	1,9
	3,4	Tehnoruum	4,2
	3,5	Pesuruum	4,7
	3,6	Leiliruum	3,5
	3,7	Köök/Elutuba	34,6
	3,8	Koridor	6,5
	3,9	Vannituba	4,8
	3,10	Tuba	10,4
	3,11	Tuba	9,9
	3,12	Tuba	14,2
	3,13	Tuba	14,3
	3,14	Panipaik	3,8
3		**KORTER 3**	**122,8**
4	4,1	Tuulekoda	2,0
	4,2	Esik	8,0
	4,3	Wc	1,9
	4,4	Tehnoruum	4,2
	4,5	Pesuruum	4,7
	4,6	Leiliruum	3,5
	4,7	Köök/Elutuba	34,6
	4,8	Koridor	6,5
	4,9	Vannituba	4,8
	4,10	Tuba	10,4
	4,11	Tuba	9,9
	4,12	Tuba	14,2
	4,13	Tuba	14,3
	4,14	Panipaik	3,7
4		**KORTER 4**	**122,7**

Krt nr.	Ruumi nr.	Ruumi nimetus	Pindala (m2)
5	5,1	Tuulekoda	2,0
	5,2	Esik	8,0
	5,3	Wc	1,9
	5,4	Tehnoruum	4,2
	5,5	Pesuruum	4,7
	5,6	Leiliruum	3,5
	5,7	Trepihall	7,1
	5,8	Elutuba	27,4
	5,9	Köök	6,9
	5,10	Koridor	7,9
	5,11	Vannituba	4,8
	5,12	Garderoob	4,3
	5,13	Kabinet	9,9
	5,14	Tuba	11,9
	5,15	Tuba	14,3
	5,16	Tuba	14,2
	5,17	Panipaik	3,7
5		**KORTER 2**	**136,7**
6	6,1	Tuulekoda	2,0
	6,2	Esik	8,0
	6,3	Wc	1,9
	6,4	Tehnoruum	4,2
	6,5	Pesuruum	4,7
	6,6	Leiliruum	3,5
	6,7	Köök/Elutuba	34,6
	6,8	Koridor	6,5
	6,9	Vannituba	4,8
	6,10	Tuba	10,4
	6,11	Tuba	9,9
	6,12	Tuba	14,2
	6,13	Tuba	14,3
	6,14	Panipaik	3,8
6		**KORTER 3**	**122,8**

TINGMÄRGID:

- BETOON ÕÕNESPLOKK
- RIPPLAGI k.m ripplae alla min. 2.4
- MET.KARKASS
- VAHTPOLÜSTÜREEN/PIR.
- KIVIVILL
- EI30 — TULETÕKKESEKTSIOONI PIIR

OBJEKT	6 SEKTSIOONIGA RIDAELAMU Paevälja tee 26, Lubja küla, Viimsi vald, Harjumaa.
JOONIS	ESIMESE KORRUSE PLAAN
TELLIJA	AVN Arendus OÜ
TÖÖ NR	P-1911
JOONISE NR	AR-2
PILTER ARHITEKTID OÜ HÜÜBI TN. 15, TALLINN 13426 tel. 56495122 margus.pilter@gmail.com MTR EEP002517	ARHIT. ANDRUS PILTER ARHIT. MARGUS PILTER vastutav spetsialist
STAADIUM	E P
MÕÕTKAVA	M 1:100
KUUPÄEV	06.2019